

# MYRSKYLÄ MÖRSKOM

## RAKENNUSKAAVA JA RAKENNUSKAAVAN MUUTOS

## BYGGNADSPÄN OCH BYGGNADSPÄNÄÄNDRING

1:2000

RAKENNUSKAAVAN MUUTOS KOSKEE KORTTELEITA 5, 6 JA 60 SEKÄ VIRKISTYS-, TIE- JA MAATALOUSALUETTA BYGGNADSPÄNÄÄNDRINGEN GÄLLER KVARTEREN 5, 6 OCH 60 SAMT DÄRMEÐ ANSLUTNA REKREATIONS-, VÄG- OCH JORDBRUKSOMRÄDEN

RAKENNUSKAAVALLA JA RAKENUSKAAVAN MUUTOKSELLA MUODOSTU- VAT KORTTELEIT 5, 6, 60 JA 63-71 SEKÄ VIRKISTYS- JA TIEALUETTA MED BYGGNADSPÄNEN OCH BYGGNADSPÄNÄÄNDRINGEN BILDAS KVARTEREN 5, 6, 60 OCH 63-71 SAMT REKREATIONS-, JORDBRUKS-, OCH VÄGOMRÄDEN

RAKENNUSKAAVAMERKINNÄT JA -MÄÄRÄYKSET  
BYGGNADSPÄNBEDECKNINGAR OCH -BESTÄMMELSER

- AP** Asuinpientalojen korttelialue.  
Kvartersområde för småhus.
- AO** Erillispientalojen korttelialue.  
Kvartersområde för fristående småhus.
- VL** Lähivirkistysalue.  
Område för närrecreation.
- VK** Leikkikenttä.  
Lekplats.
- 3 m sen kaava-alueen ulkopuolella oleva viiva, jota vahvistami-  
nen koskee.  
Linje 3 m utanför det planområde som fastställelsen gäller.
- Korttelin, korttelinosan ja alueen raja.  
Kvarters-, kvartersdels- och områdesgräns.
- Ohjeellinen eri kaavamääräysten alaisten alueosien välinen  
raja.  
Riktgivande bestämmelsegräns.
- Ohjeellinen rakennuspaikan raja.  
Riktgivande byggnadsplatsgräns.
- 68** Korttelin numero.  
Kvartersnummer.
- 2** Rakennuspaikan numero.  
Byggnadsplatsnummer.
- M** Maatalousalue.  
Jordbruksområde.

**PUSSILANT** Rakennuskaavatie, torin tai puiston nimi.  
Namn på byggnadsplaneväg, torg eller park.

**I** Roomalainen numero osoittaa rakennusten, rakennuksen tai sen osan suurimman sallitun kerrosluvun.  
Romersk siffra anger största tillåtna antal våningar i byggnader, byggnad eller del därav.

**1/2 I** Murtoluku roomalaisen numeron edessä osoittaa, kuinka suuren osan rakennuksen suurimman kerroksen alasta saa kaavassa luku- määrältään mainittujen kerrosten alapuolella olevasta tilasta kerrosluvun estämättä käyttää kerrosalaan laskettavaksi tilaksi. Brutet tal framför romersk siffra anger hur stor del av byggnads största vånings yta som, utan hinder av våningsantalet, får användas för utrymme som inräknas i våningsytan av det utrymme, som är beläget under de i planen till antalet angivna våningarna.

**1 3/4** Murtoluku roomalaisen numeron jäljessä osoittaa, kuinka suuren osan rakennuksen suurimman kerroksen alasta saa kaavassa luku- määrältään mainittujen kerrosten yläpuolella olevasta tilasta kerrosluvun estämättä käyttää kerrosalaan laskettavaksi tilaksi. Brutet tal efter romersk siffra anger hur stor del av byggnads största vånings yta som, utan hinder av våningsantalet, får användas för utrymme som inräknas i våningsytan av det utrymme, som är beläget ovanför de i planen till antalet angivna våningarna.

**e=0.20** Tehokkuusluku eli kerrosalan suhde rakennuspaikan pinta-alaan.  
Exploateringstal, dvs. förhållandet mellan våningsytan och byggnadsplatsens yta.

Istutettava alueen osa.  
Del av område som bör planteras.

Rakennuskaavatie  
Byggnadsplaneväg.

Jalankululle ja polkupyöräilylle varattu tie.  
För gång- och cykeltrafik reserverad väg.

Johtoa varten varattu alueen osa.  
För ledning reserverad del av område.

Autopaikkojen vähimmäismäärät ovat:  
Asunnot: 1,5 autopaikkaa asuntoa kohti  
Minimiantalet bilplatser är:  
Bostäder: 1,5 bilplats per bostads


Alueella on rakennuslautakunnan ohjeiden mukaan sopivissa rakennusryhmissä noudatettava yhtenäistä rakennustapaa ja väritystä.  
På området bör anvisningar av byggnadsnämnden i lämpliga byggnadsgrupper iakttagas enhetligt byggnadsätt och enhetlig färgsättning.

Rakentaminen tulee toteuttaa siten, että tiiviin ja talon ulkopuolella tuuletet-  
tavan alapohjarakenteen avulla estetään radonkaasun tunkeutuminen maakerrok-  
sesta huoneiloihin. Lääkintöhallituksen antamaa huoneiltojen raadon pitoisuuden  
enimmäisarvoa 200 Bq/m<sup>3</sup> ei saa ylittää.  
Byggnad bör genomföras så, att man med en tät bottenkonstruktion, vars  
ventilation leds utanför huset, förhindrar radongas från marken att tränga in  
i bostadsutrymmena. Det av medicinalstyrelsens fastslagna maximivärdet  
200 Bq/m<sup>3</sup> för radonhalten får inte överskridas.

Helsingissä 14. päivänä elokuuta 1989  
Helsingfors den 14 augusti 1989

HELSINGIN MAANMITTAUSTOIMISTO  
HELSINGFORS LANTMÄTERIBYRÅ

*Pertti Hartikainen*  
Pertti Hartikainen  
maanmittausinsinööri  
lantmäteringenjör

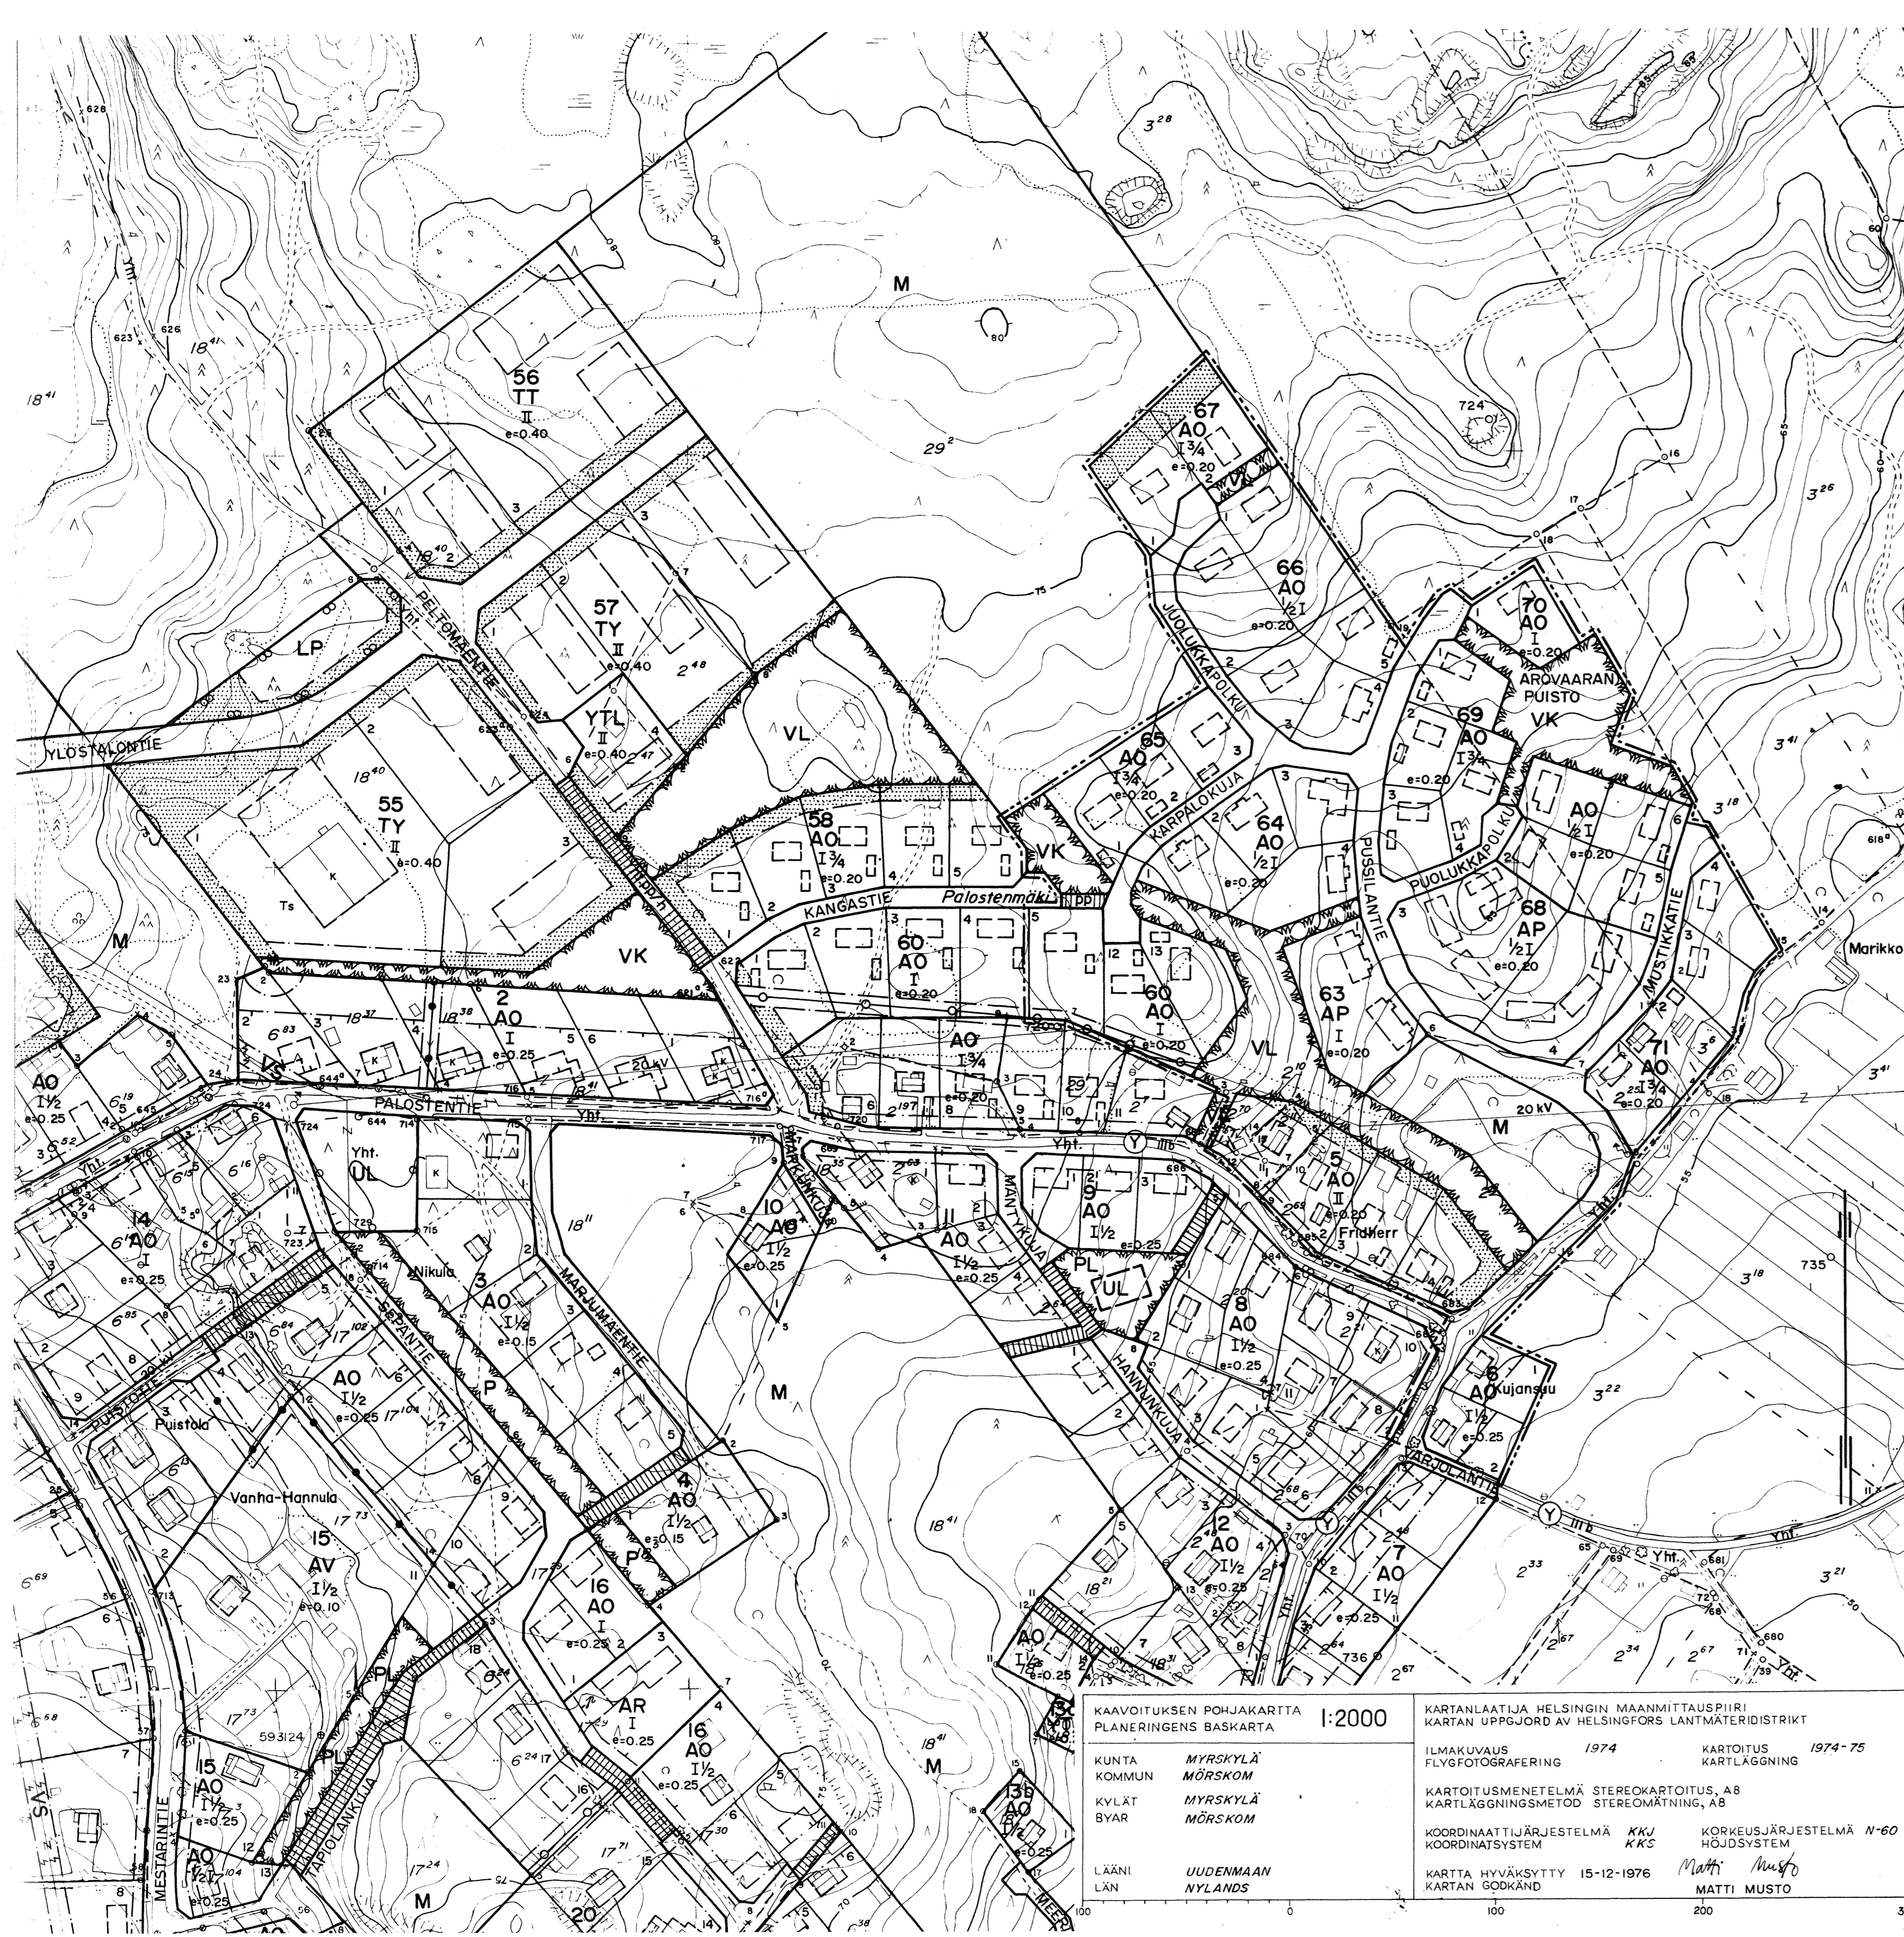

KAAVOITUKSEN POHJAKARTTA PLANERINGENS BASKARTA		1:2000	
KUNTA MYRSKYLÄ KOMMUN MÖRSKOM		KARTANLÄÄTÄJÄ HELSINGIN MAANMITTAUSPIIRI KARTAN UPPGJÖRD AV HELSINGFORS LANTMÄTERIDISTRIKT	
KYLÄT MYRSKYLÄ BYAR MÖRSKOM		ILMAKUVUUS FLYGFOTOGRAFERING 1974	KARTOITUS KARTLAGGNING 1974-75
LÄÄNI UUDENMAAN LÄN NYLANDS		KARTOITUSMENETELMÄ STEREOKARTOITUS, A8 KARTLAGGNINGSMETOD STEREOMÄTNING, A8	
		KOORDINAATTIJÄRJESTELMÄ KKJ KKK	KORKEUSJÄRJESTELMÄ N=60 HÖJDSYSTEM
		KARTTA HYVÄKSYTTY KARTAN GODKÄND 15-12-1976	Matti Musto